


ALLEGATO 2

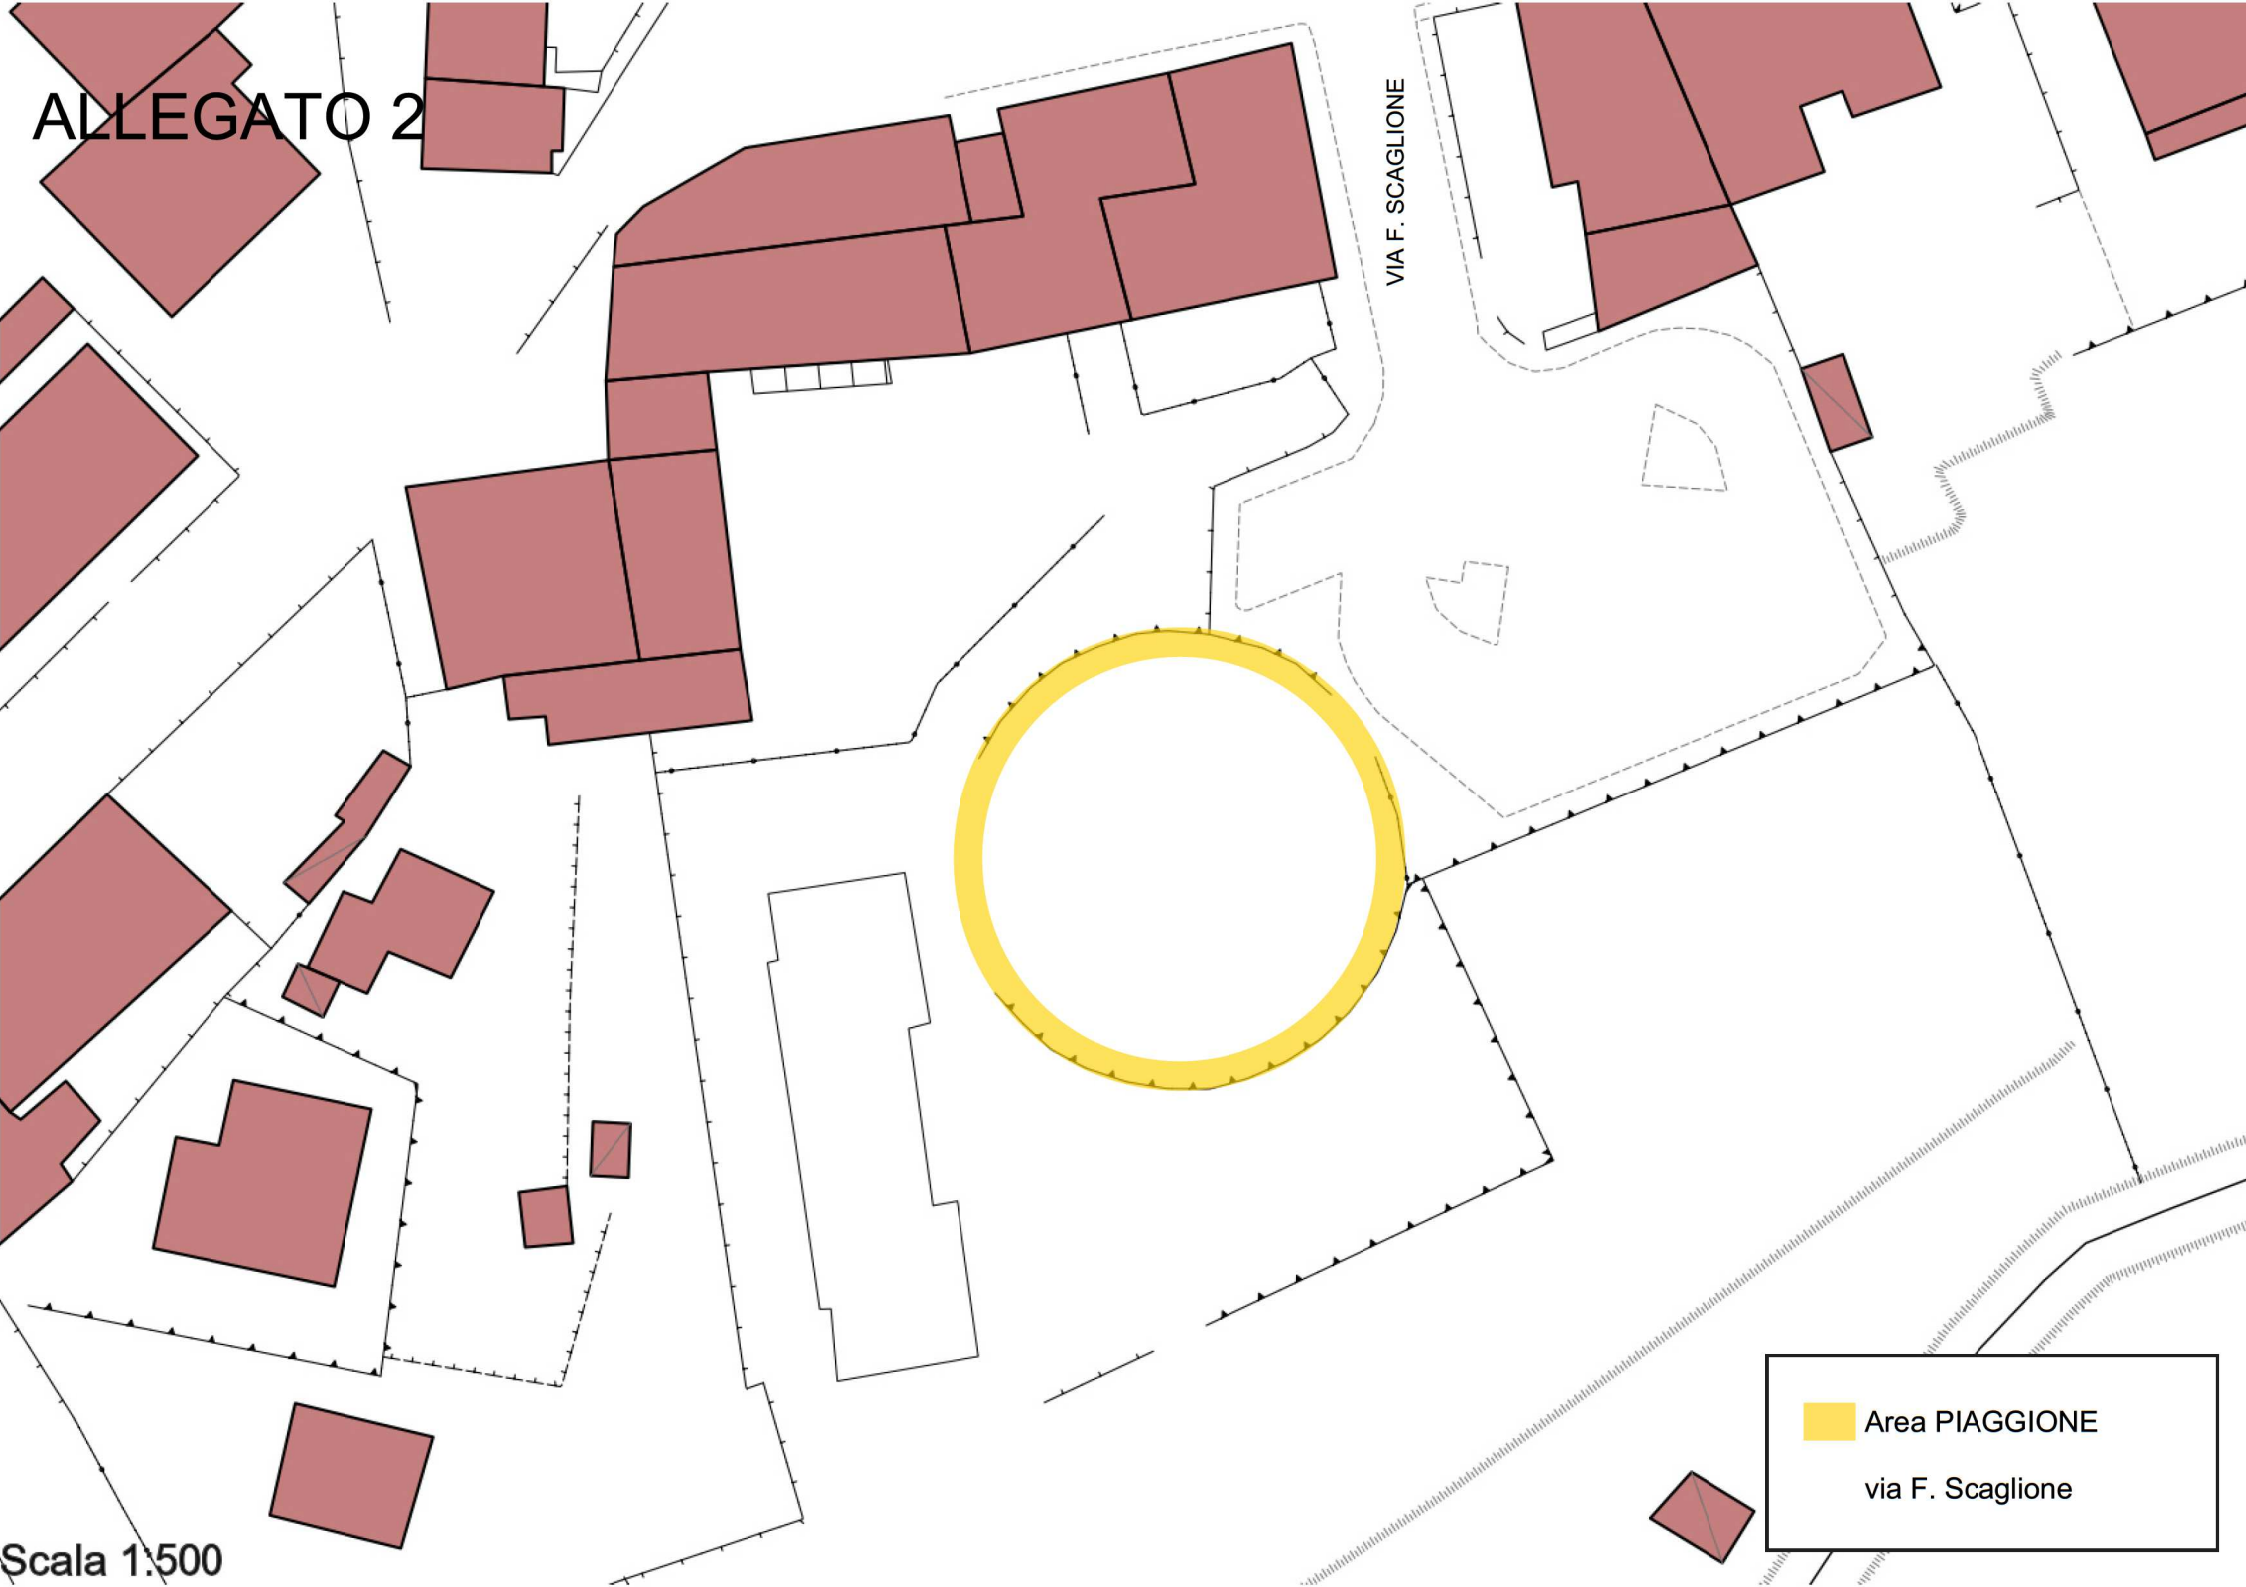

VIA F. SCAGLIONE

■ Area PIAGGIONE
via F. Scaglione

Scala 1:500