COMUNE DI SUVERETO

PIANO ATTUATIVO PER LA REALIZZAZIONE DELLA NUOVA CANTINA

I MANDORLI

I MANDORLI di M. Pasquetti & C. Società Agricola snc
LOCALITA' BELVEDERE

DOTT. ARCH. FRANCESCO PAOLETTI
DOTT. ARCH. PAOLO PAOLETTI

STUDIO TECNICO ASSOCIATO
GEOM. FABRIZIO PUCCINI - GEOM. LUCIANO BUCCIANTI
(ciascuno per le proprie competenze)

COLLABORATORI
Monica Lotti
dott. Gianluca Bonacchi

TAV. 1

RILIEVO
planimetria - scala 1:200
annesso agricolo - scala 1:200
prospetti, sezione - scala 1:100

novembre 2013

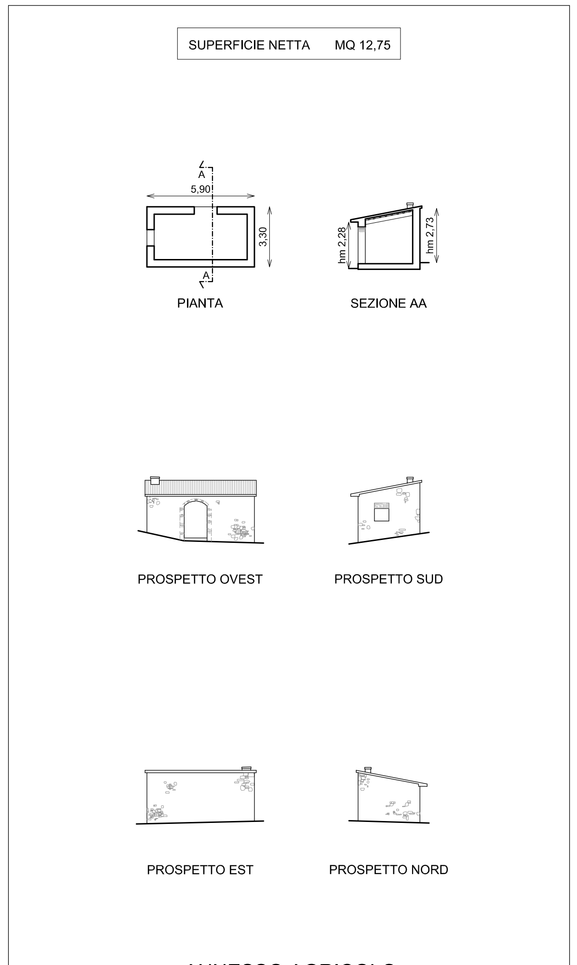

PLANIMETRIA

SUPERFICIE NETTA MQ 12,75

PIANTA

SEZIONE AA

PROSPETTO OVEST

PROSPETTO SUD

PROSPETTO EST

PROSPETTO NORD

ANNESSO AGRICOLO

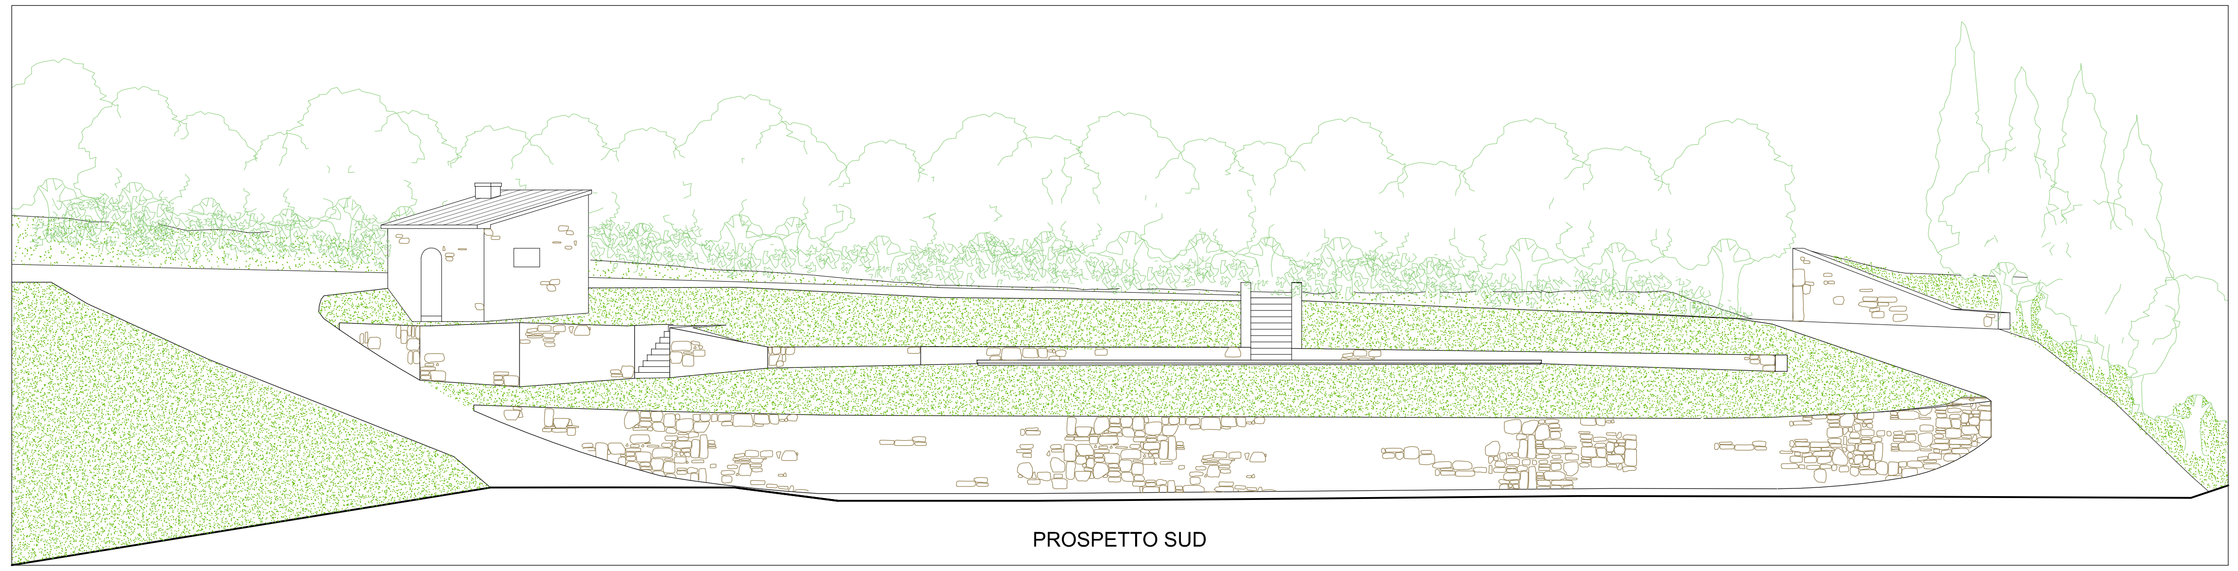

PROSPETTO SUD

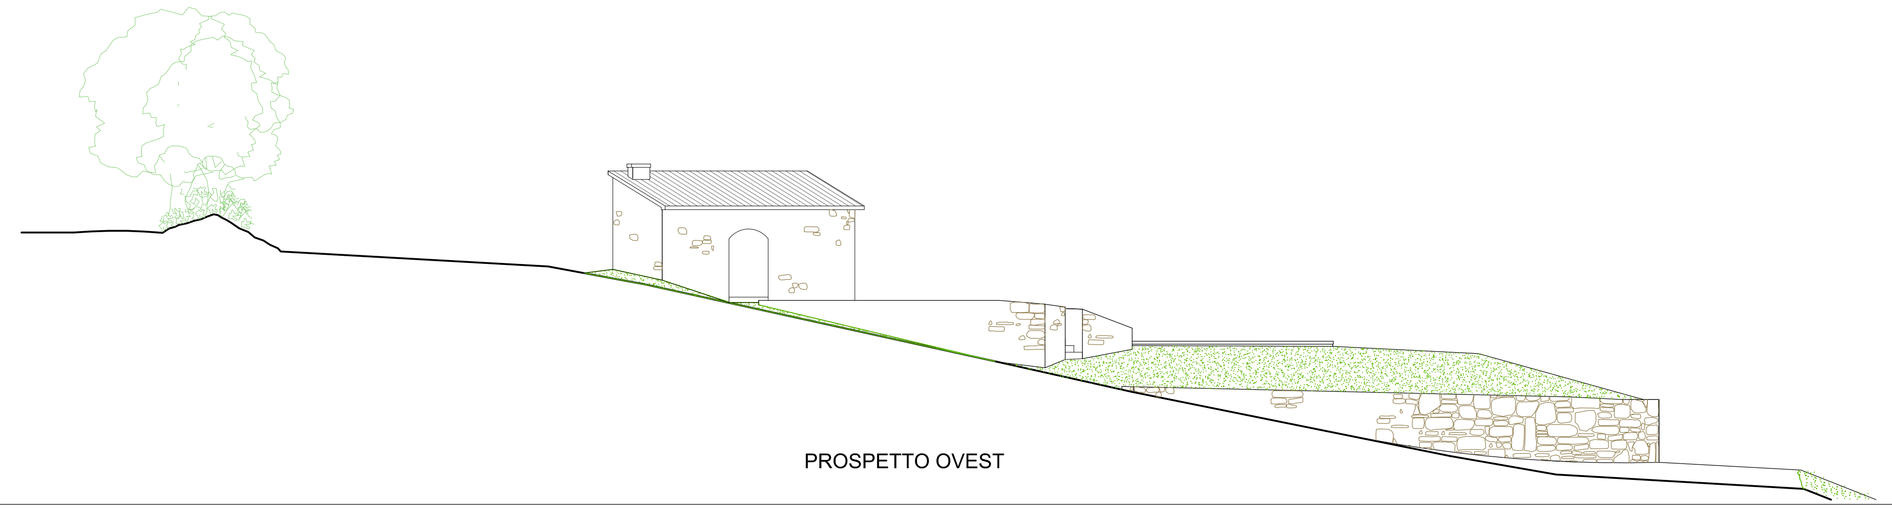

PROSPETTO OVEST

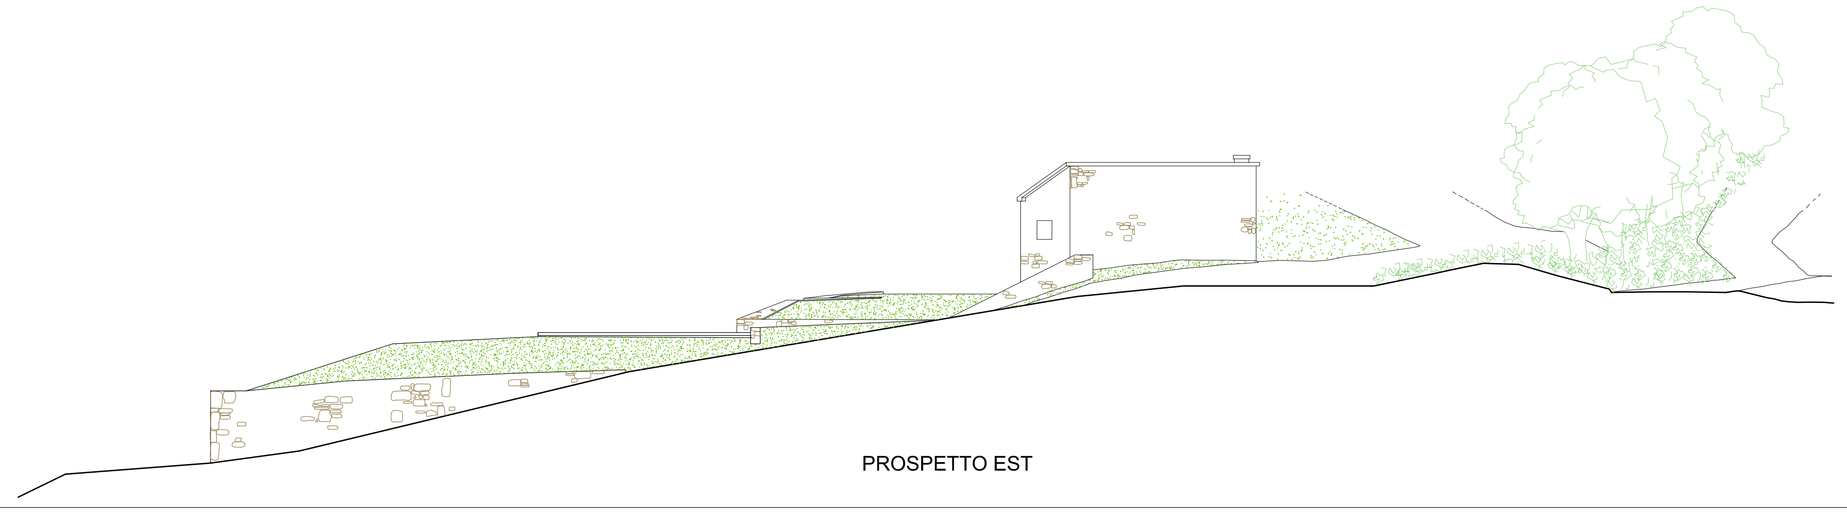

PROSPETTO EST

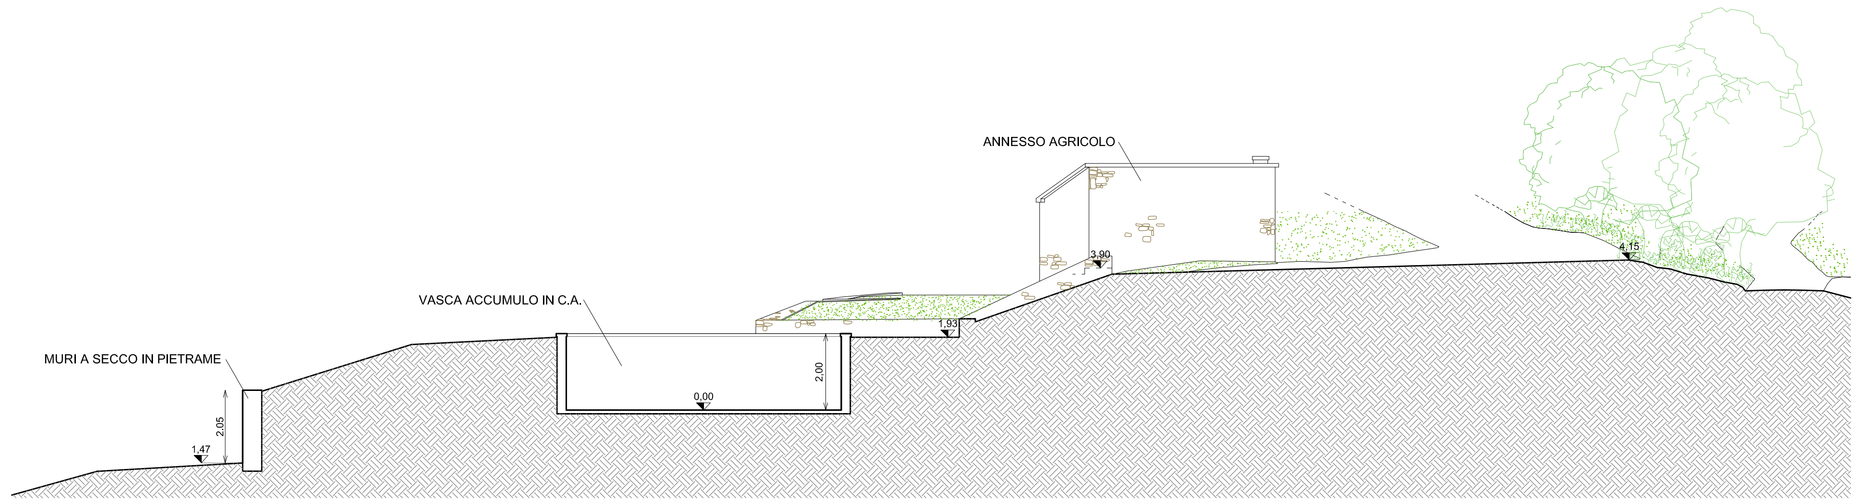

SEZIONE AA