


COMUNE DI SUVERETO

PIANO ATTUATIVO
PER LA REALIZZAZIONE
DELLA NUOVA CANTINA

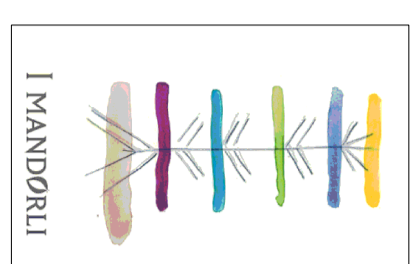

I MANDORLI di M. Pasquetti & C. Società Agricola snc
LOCALITA' BELVEDERE

DOTT. ARCH. FRANCESCO PAOLETTI
DOTT. ARCH. PAOLO PAOLETTI


STUDIO TECNICO ASSOCIATO
GEOM. FABRIZIO PUCCINI - GEOM. LUCIANO BUCCIANTI
(ciascuno per le proprie competenze)

COLLABORATORI
Monica Lotfi
dott. Gianluca Bonacchi


TAV. 2

PROGETTO
planivolumetrico - scala 1:200
pianta - scala 1:100

novembre 2013

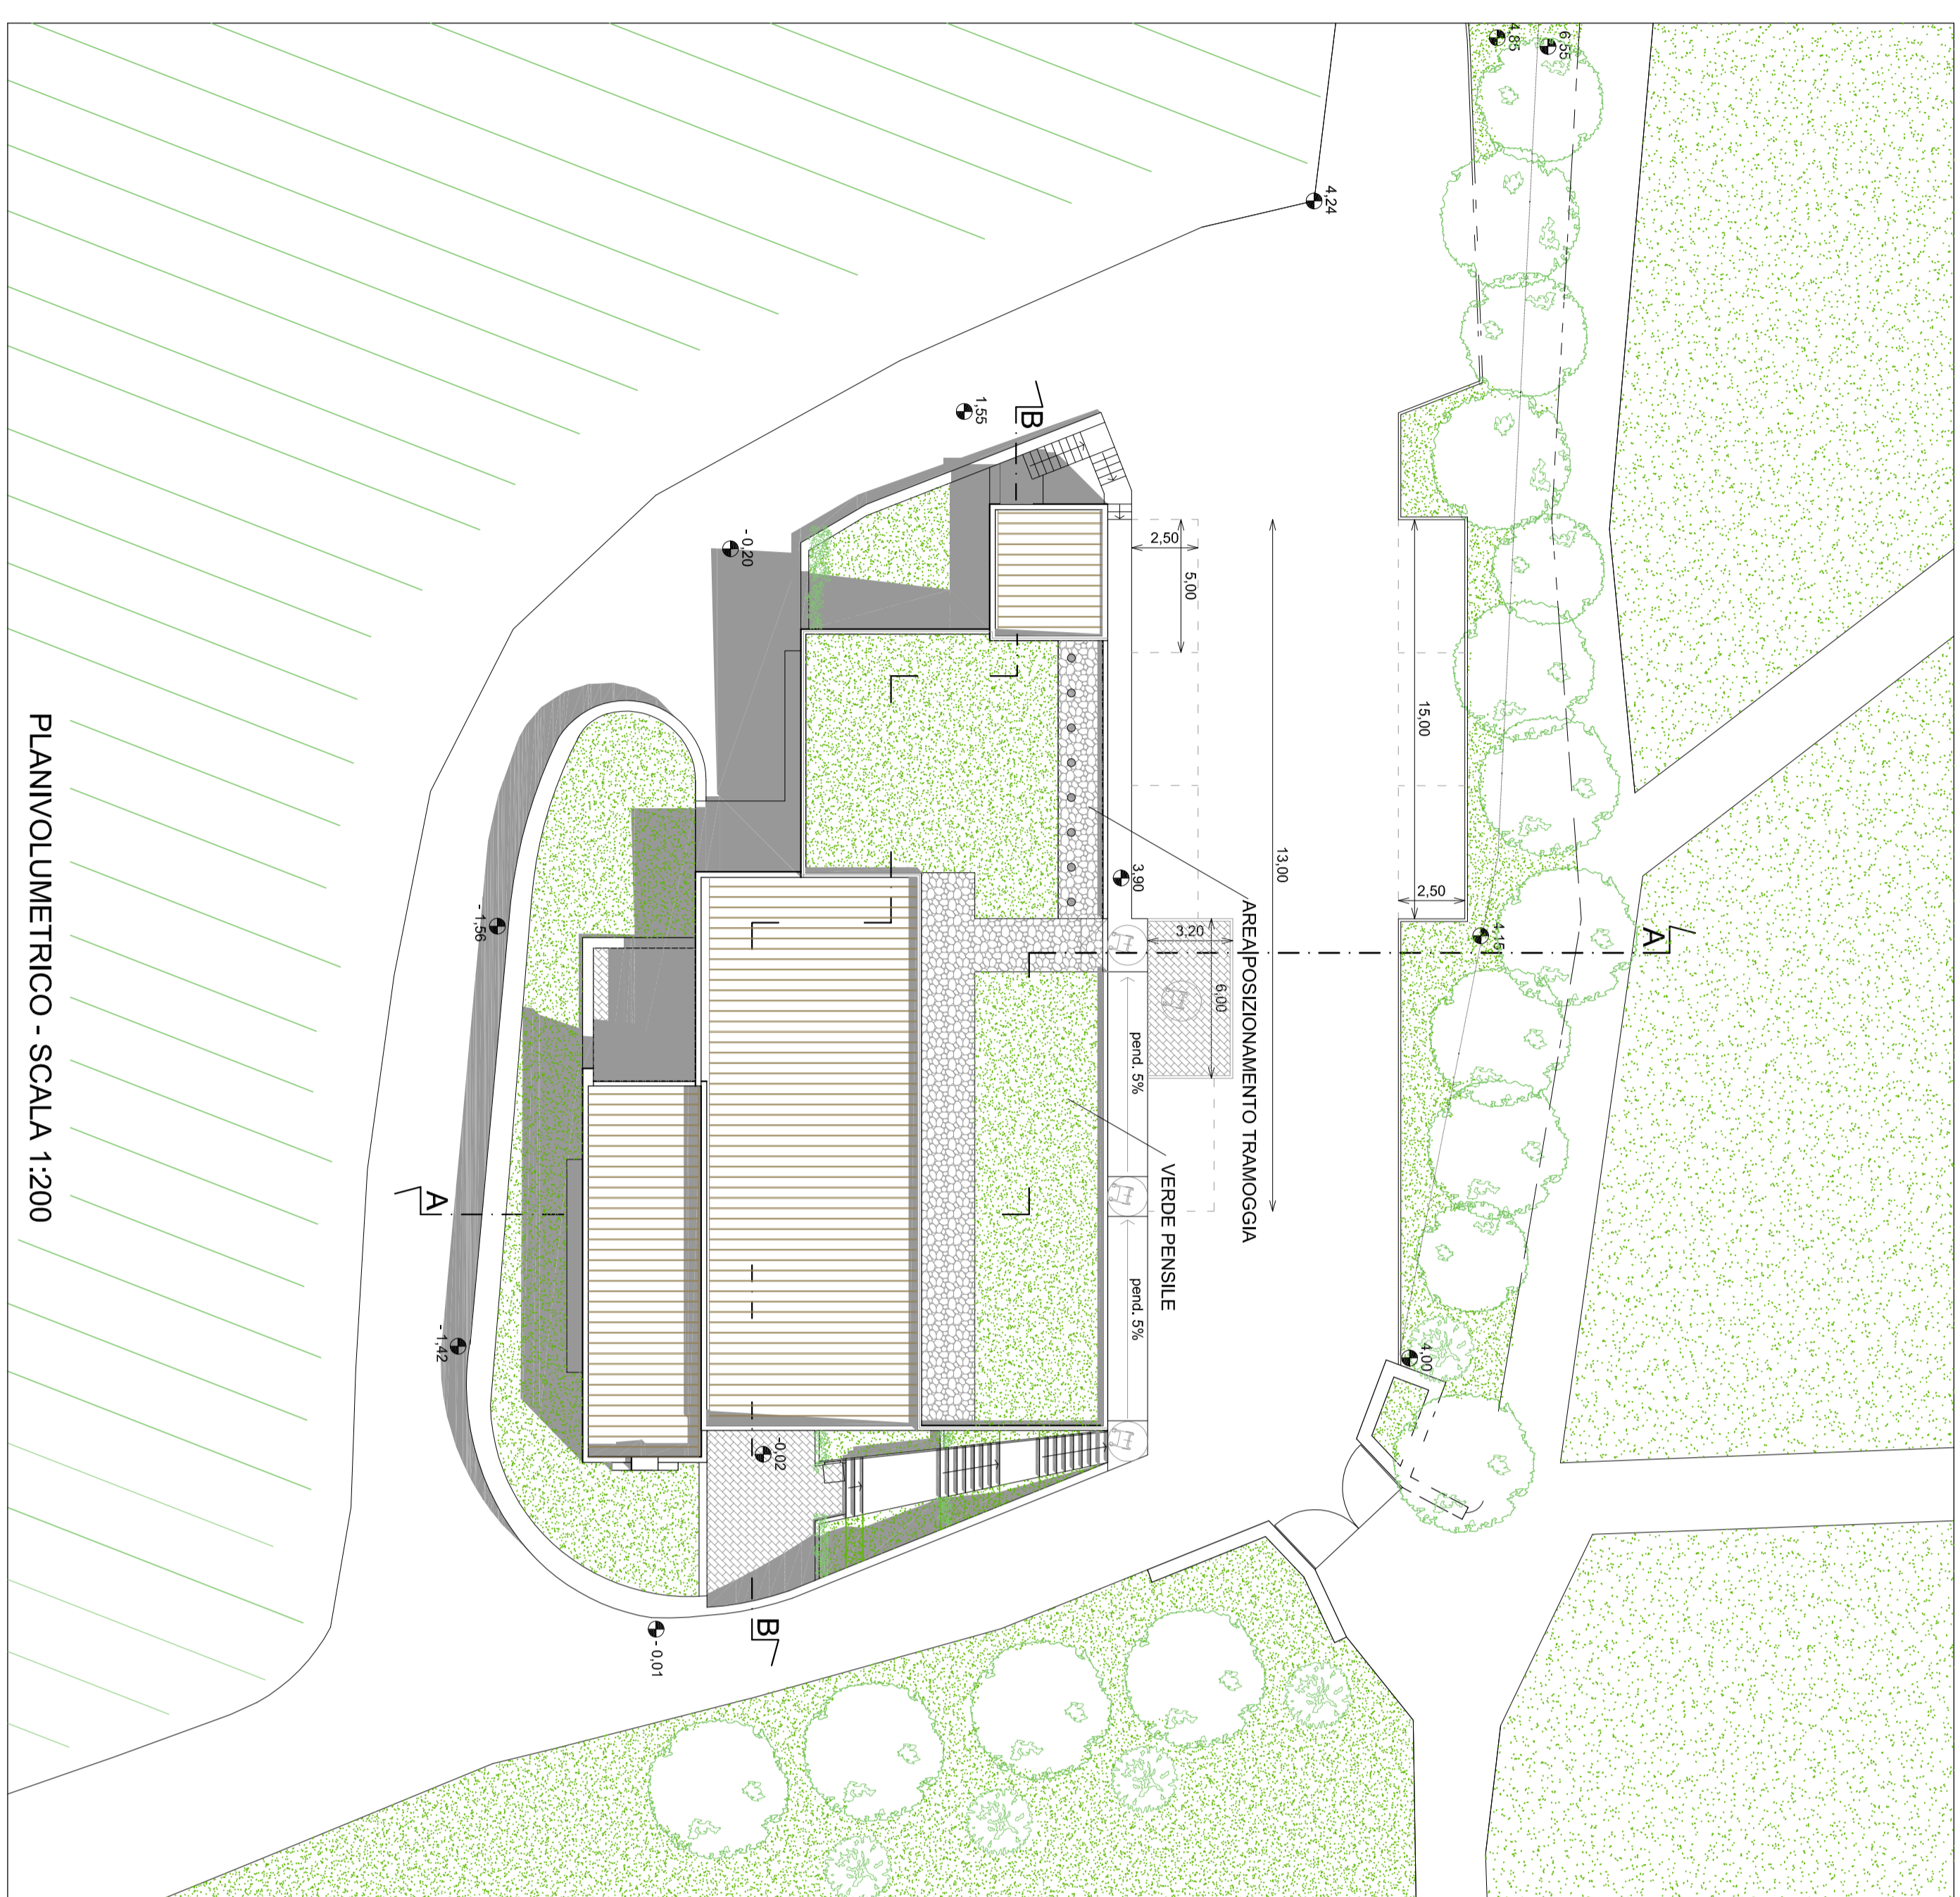

PLANIVOLUMETRICO - SCALA 1:200

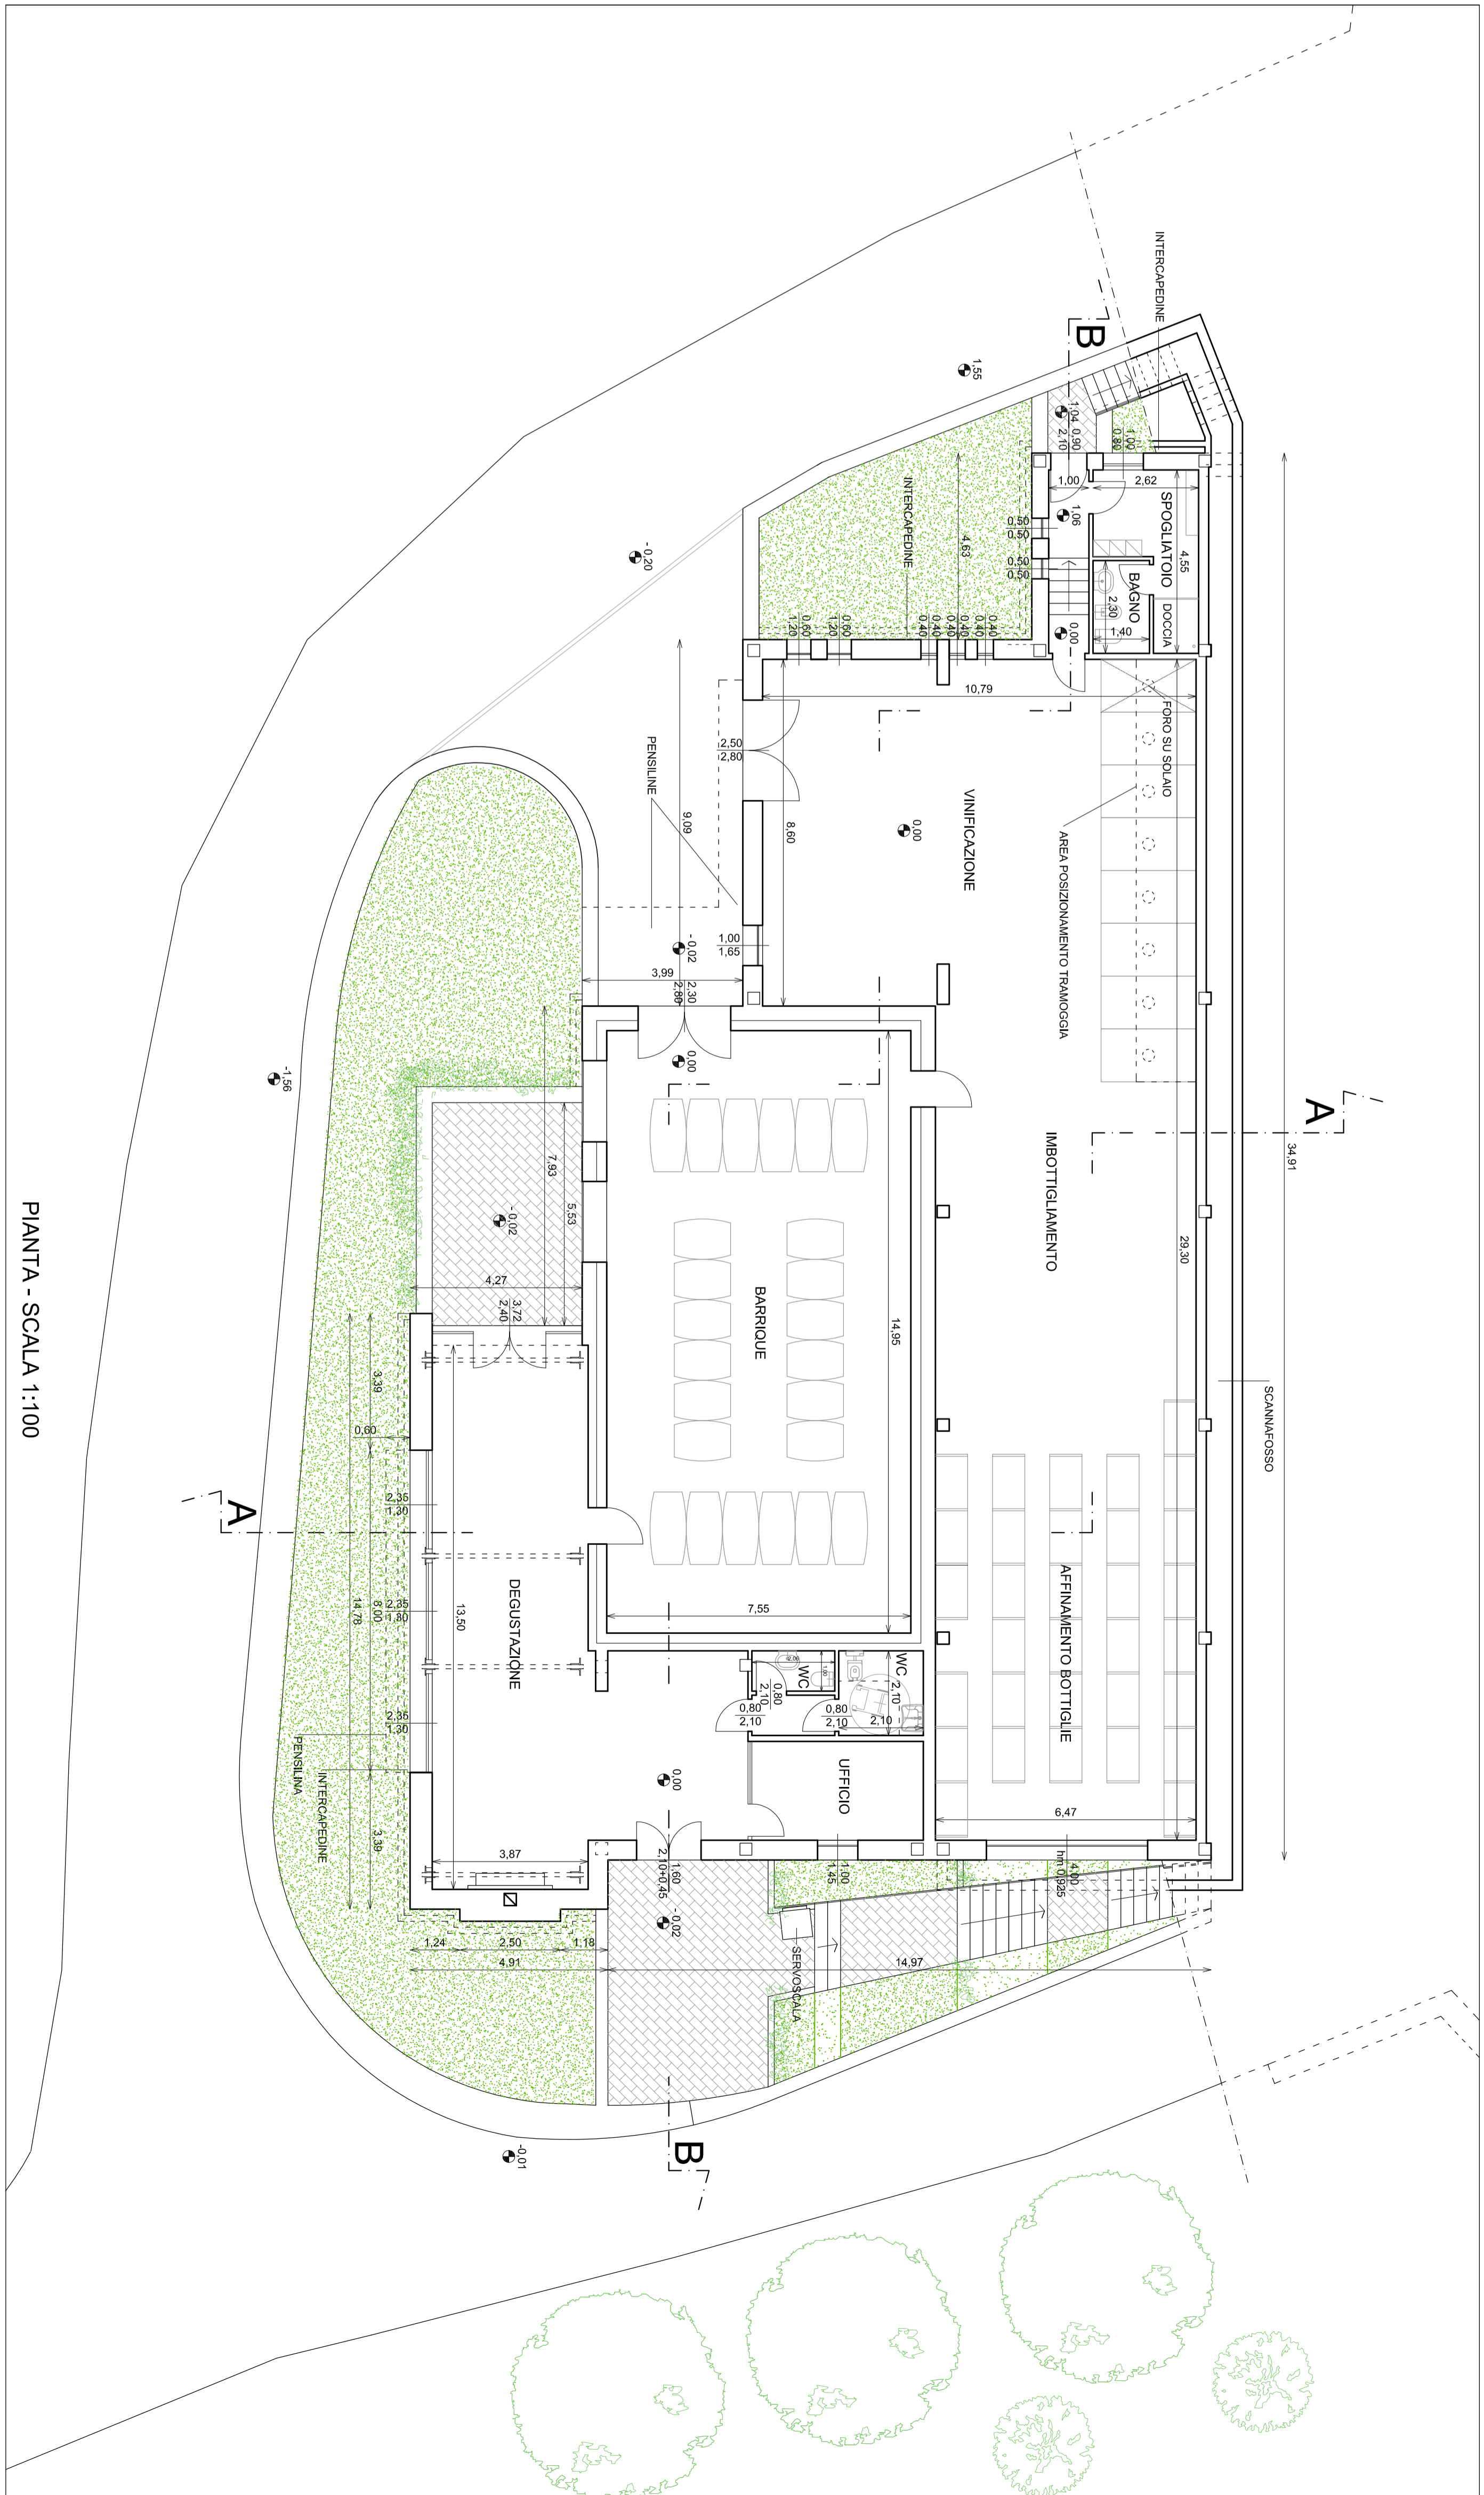

PIANTA - SCALA 1:100